


LEYENDA

(UNIDADES EN METROS SALVO QUE SE INDIQUE LO CONTRARIO)

- 02.3 NOMENCLATURA DE EJES
- 03 PLANO REFERENCIA DE SECCIONES GENERALES
- 03 PLANO REFERENCIA DE VISTA DE DETALLES
- ±00.00m ARQ_NPT ±00 NIVELES EN ELEVACIONES Y SECCIONES
- N.P.T. ±0.00m INDICA NIVELES EN ELEVACIONES Y SECCIONES
- N.P.T. ±0.00m INDICA NIVELES EN PLANTAS ARQUITECTONICAS
- N.P.T. NIVEL DE PISO TERMINADO
- N.T.L. NIVEL DE TOPE DE LOSA
- N.F.L. NIVEL DE FONDO DE LOSA
- N.T.R. NIVEL DE TECHO REFLEJADO
- N.A.A. NIVEL DE ALTURA ANTEPECHO
- N.A.M. NIVEL DE A ALTURA MAXIMA
- Cambio de nivel en piso
- Cambio de nivel en plafón
- Cambio de acabado en piso
- Cambio de acabado en plafón
- DIMENSIONES
- 1022 HABITACION 00 m² N° DEL ESPACIO NOMBRE DEL ESPACIO ETIQUETA DE HABITACION SUPERFICIE

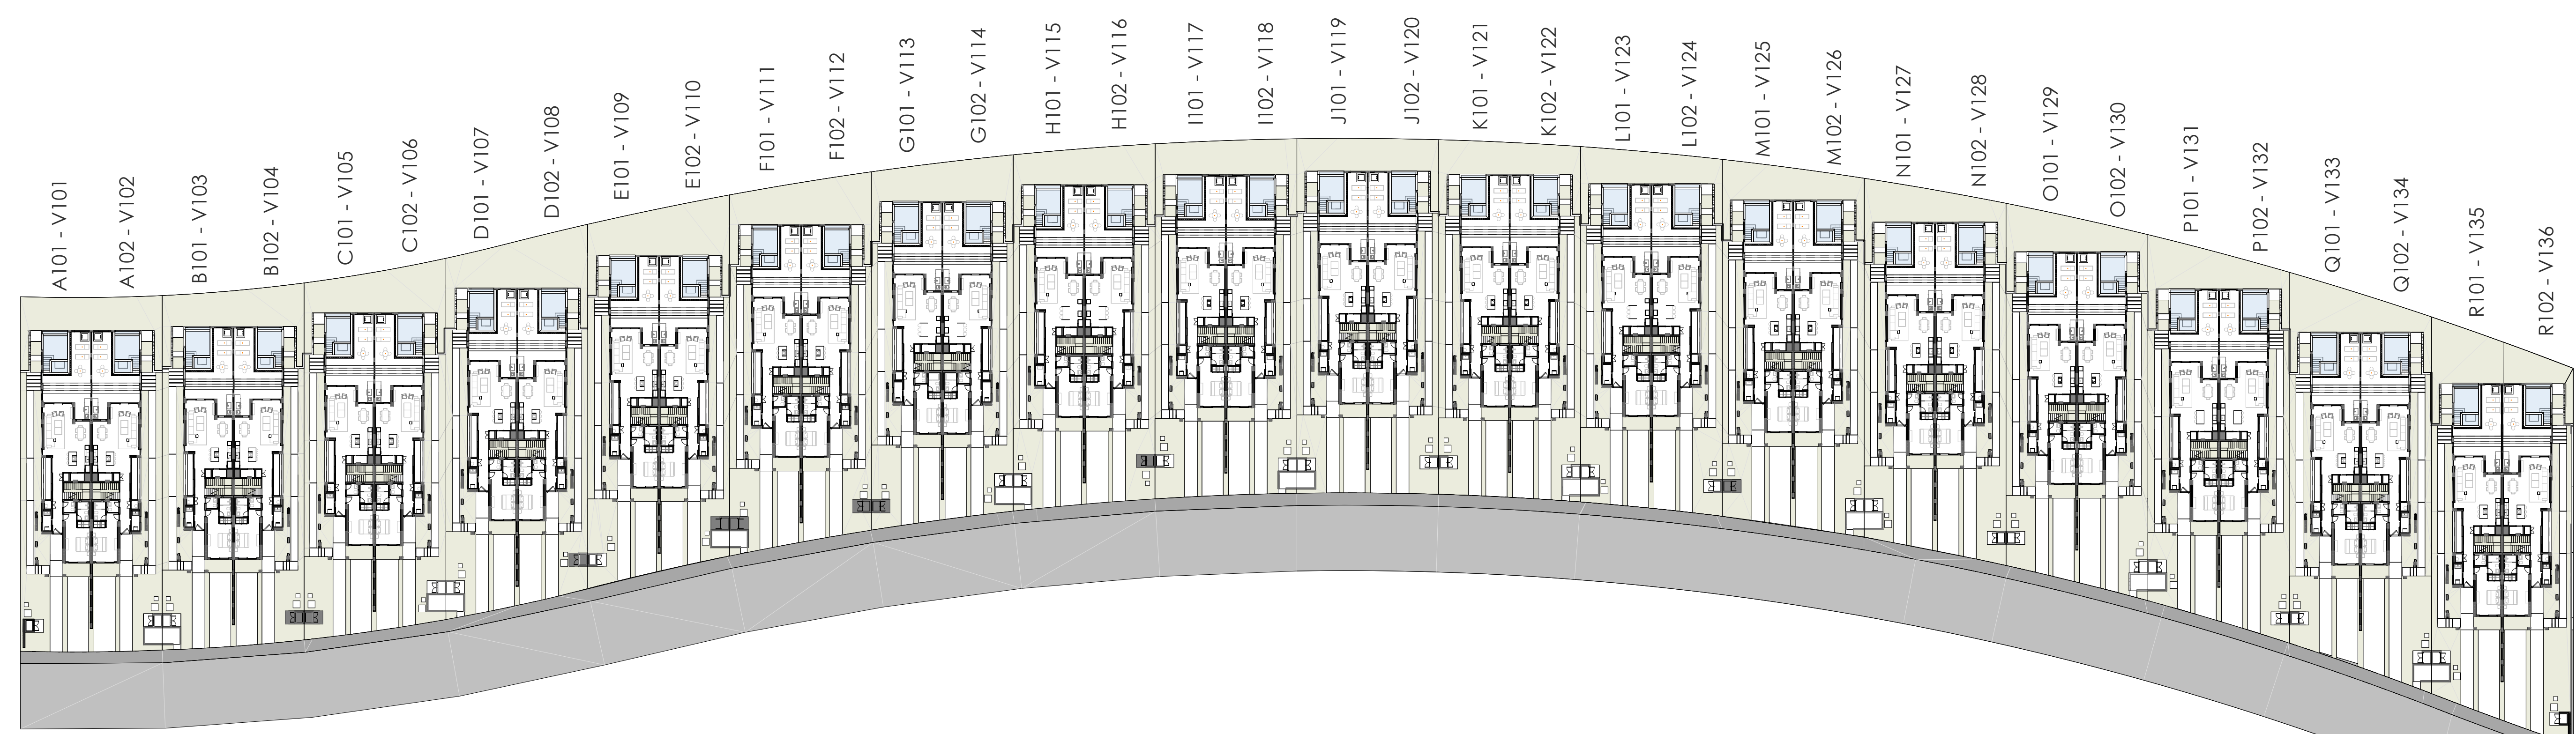

1 CONJUNTO_ARQ_NPT + N01
1 : 500

DISEÑO ARQUITECTONICO
ARQ. ISABEL GRULLON
Codia: 30730

DISEÑO ESTRUCTURAL	
ING. HECTOR OLIVO	Codia: 24550
DISEÑO ELECTRICO	
ING. DANIEL COLON	Codia: 43334
DISEÑO SANITARIO	
ING. ORQUIDEA JIMENEZ	Codia: 36814
DISEÑO MECANICO	
ING. ADRIAN MARTE	Codia: 45177

PROPIETARIO
POSEIDONIA SRL.

TABLA DE EMISIONES		
VERS.	MODIFICACION / OC #	FECHA

NORTE	ESCALA 1 : 500	FECHA PRIMERA EMISION 30/05/2025
-------	-------------------	-------------------------------------

TITULO DE PLANO
**PLANTA ARQUITECTONICA
CONJUNTO PRIMER NIVEL**

CÓDIGO DE DOCUMENTO				
2303_PSV_E_ARQ_1-00_02PC_001	PROYECTO	FASE	DISCIPLINA	VOLUMEN